


Ideiglenes forgalmkorlátozási terv

Békéscsaba Belváros Rehabilitáció II. ütem. Andrásy út közműépítéséhez Közműépítés és kiváltás Mednyánszky és Gyóni G. u. közötti szakaszon

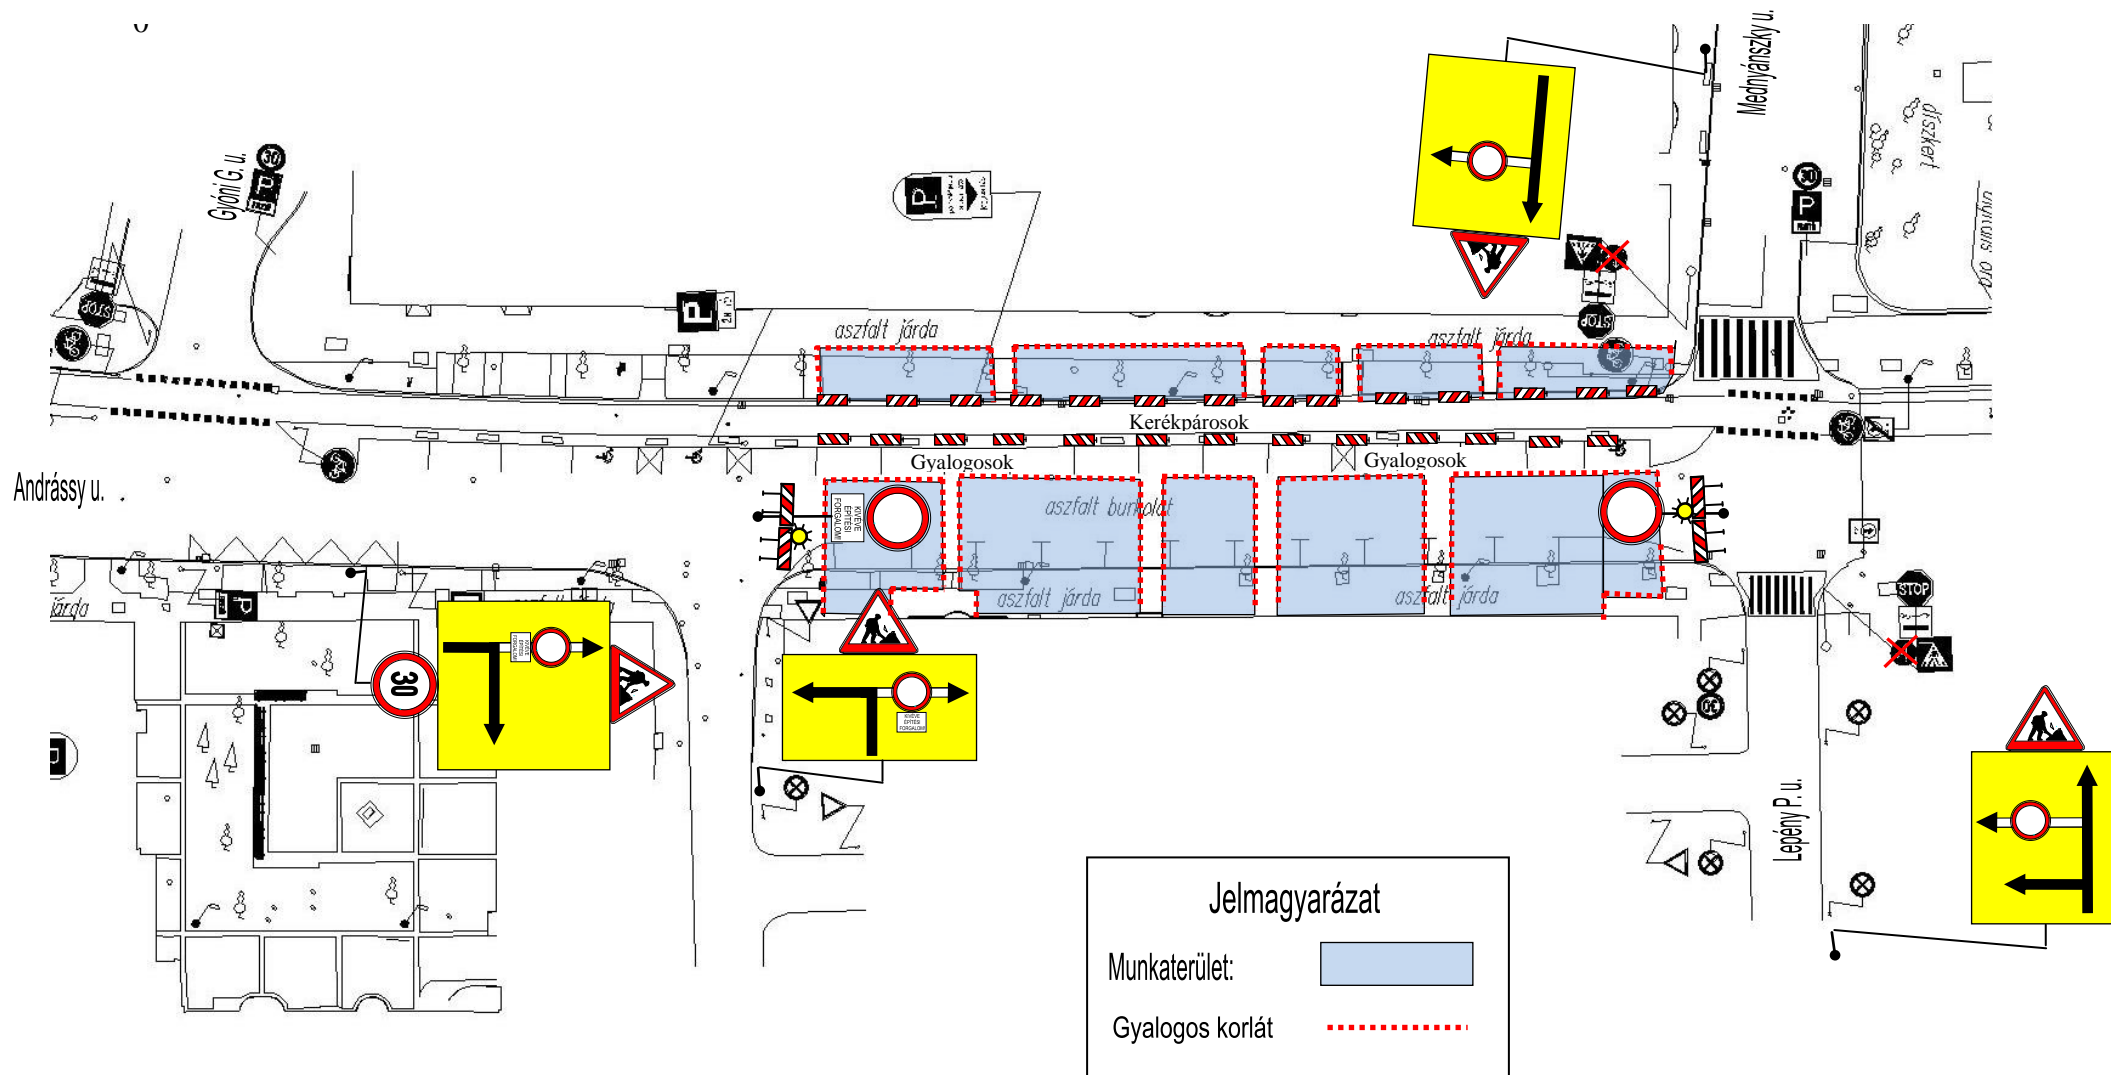

1. számú elkorlátozási rajz