


Ideiglenes forgalomkorlátozási terv

Békéscsaba Belváros Rehabilitáció II. ütem. Andrásy út közműépítéséhez
Közműépítés és kiváltás útburkolat területén.

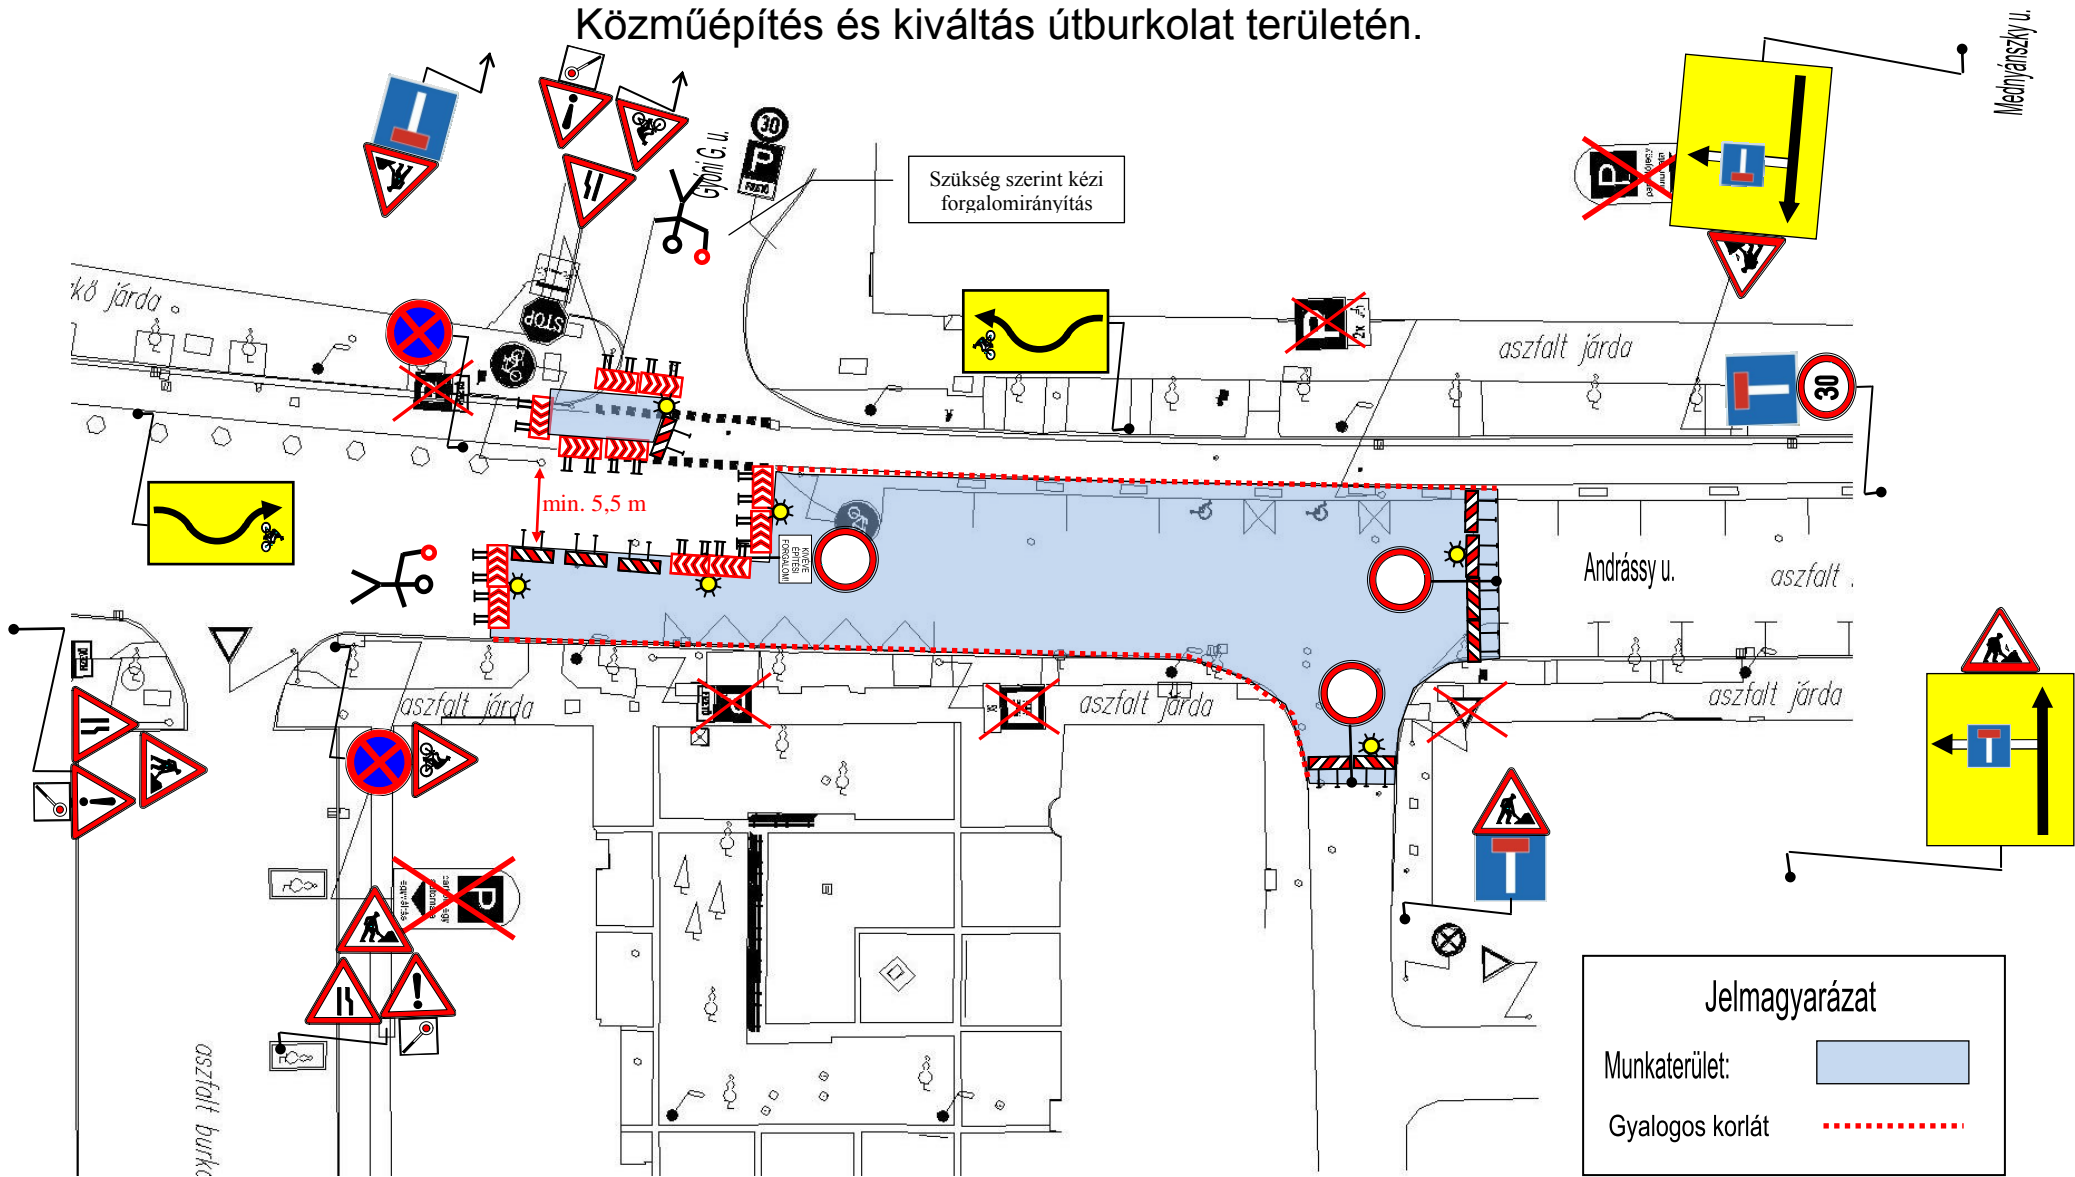

2.1. számú elkorlátozási rajz