


# Ideiglenes forgalmkorlátozási terv

## Békéscsaba Belváros Rehabilitáció II. ütem. Andrassy út közműépítéséhez Közműépítés és kiváltás útburkolat területén.

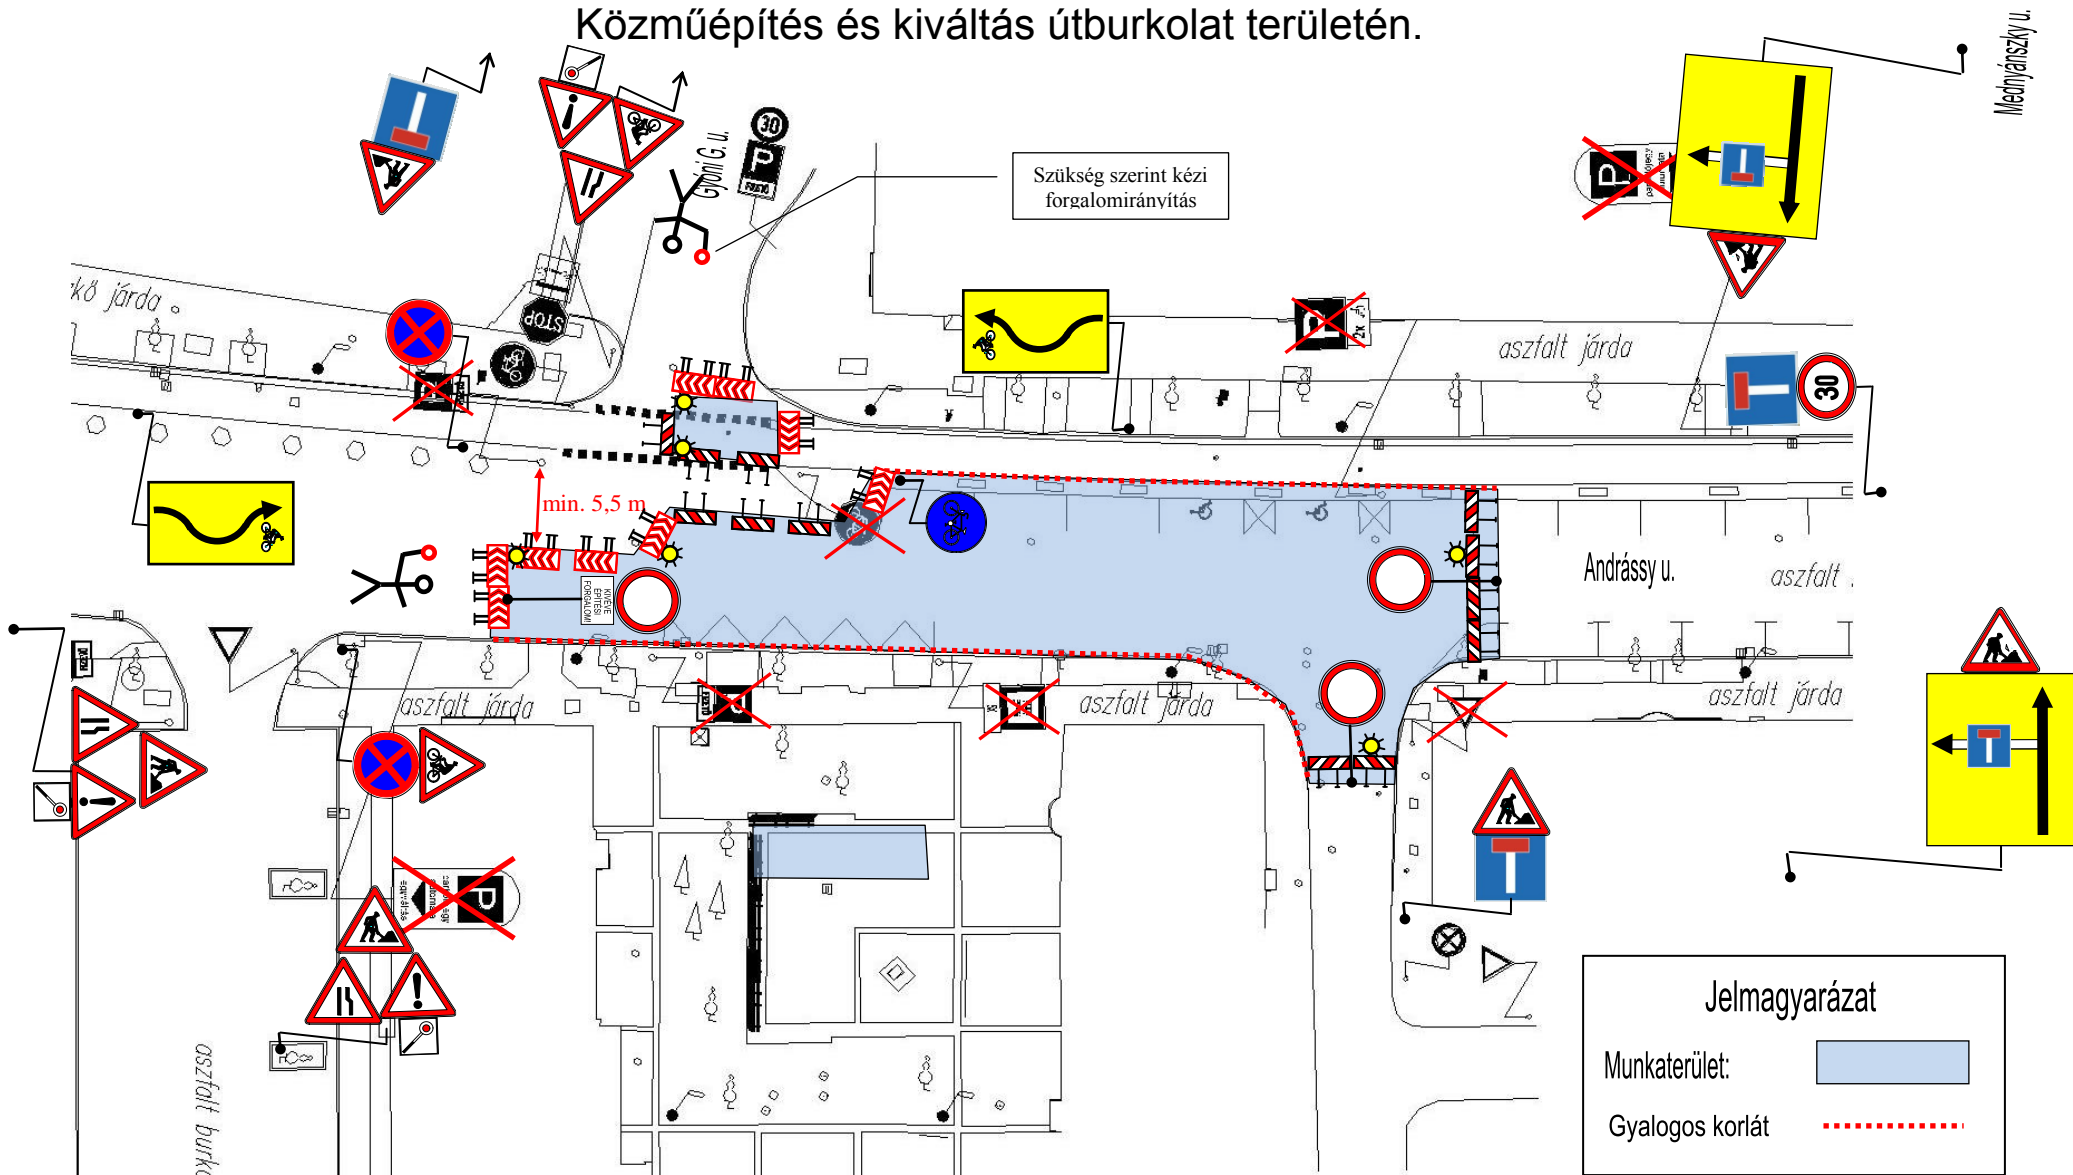

2.2. számú elkorlátozási rajz