


Ideiglenes forgalmkorlátozási terv

Békéscsaba Belváros Rehabilitáció II. ütem. Andrassy út közműépítéséhez
Ideiglenes forgalomszabályozás az Andrassy úti csomópontban

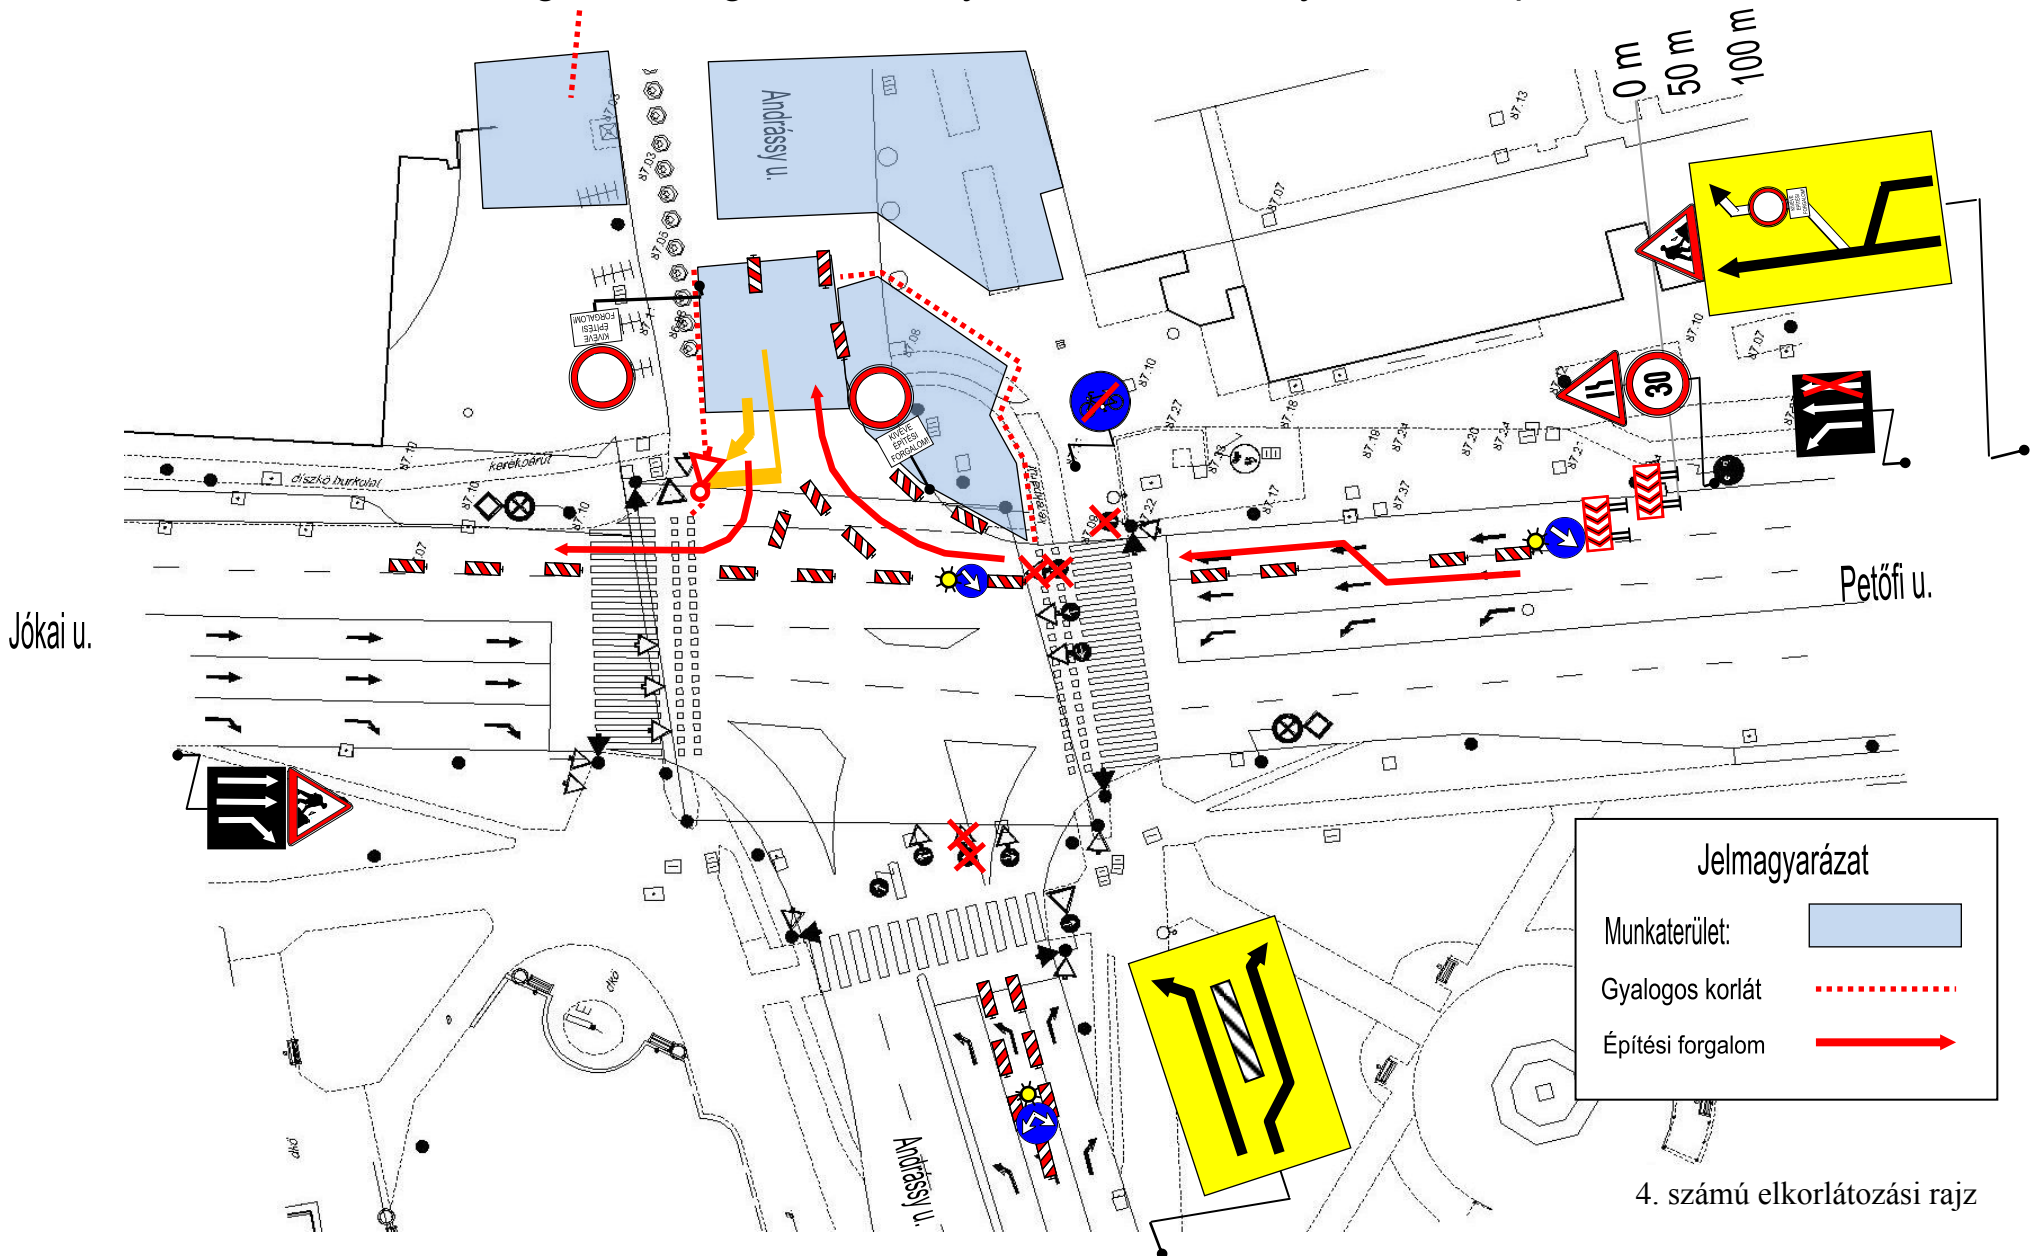

Jelmagyarázat

Munkaterület:	
Gyalogos korlát	
Építési forgalom	

4. számú elkorlátozási rajz